
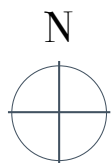


157

חצור
עוזיאל

4
חדרים

שטח הדירה: 116 מ"ר
שטח המרפסות: 25.5 מ"ר

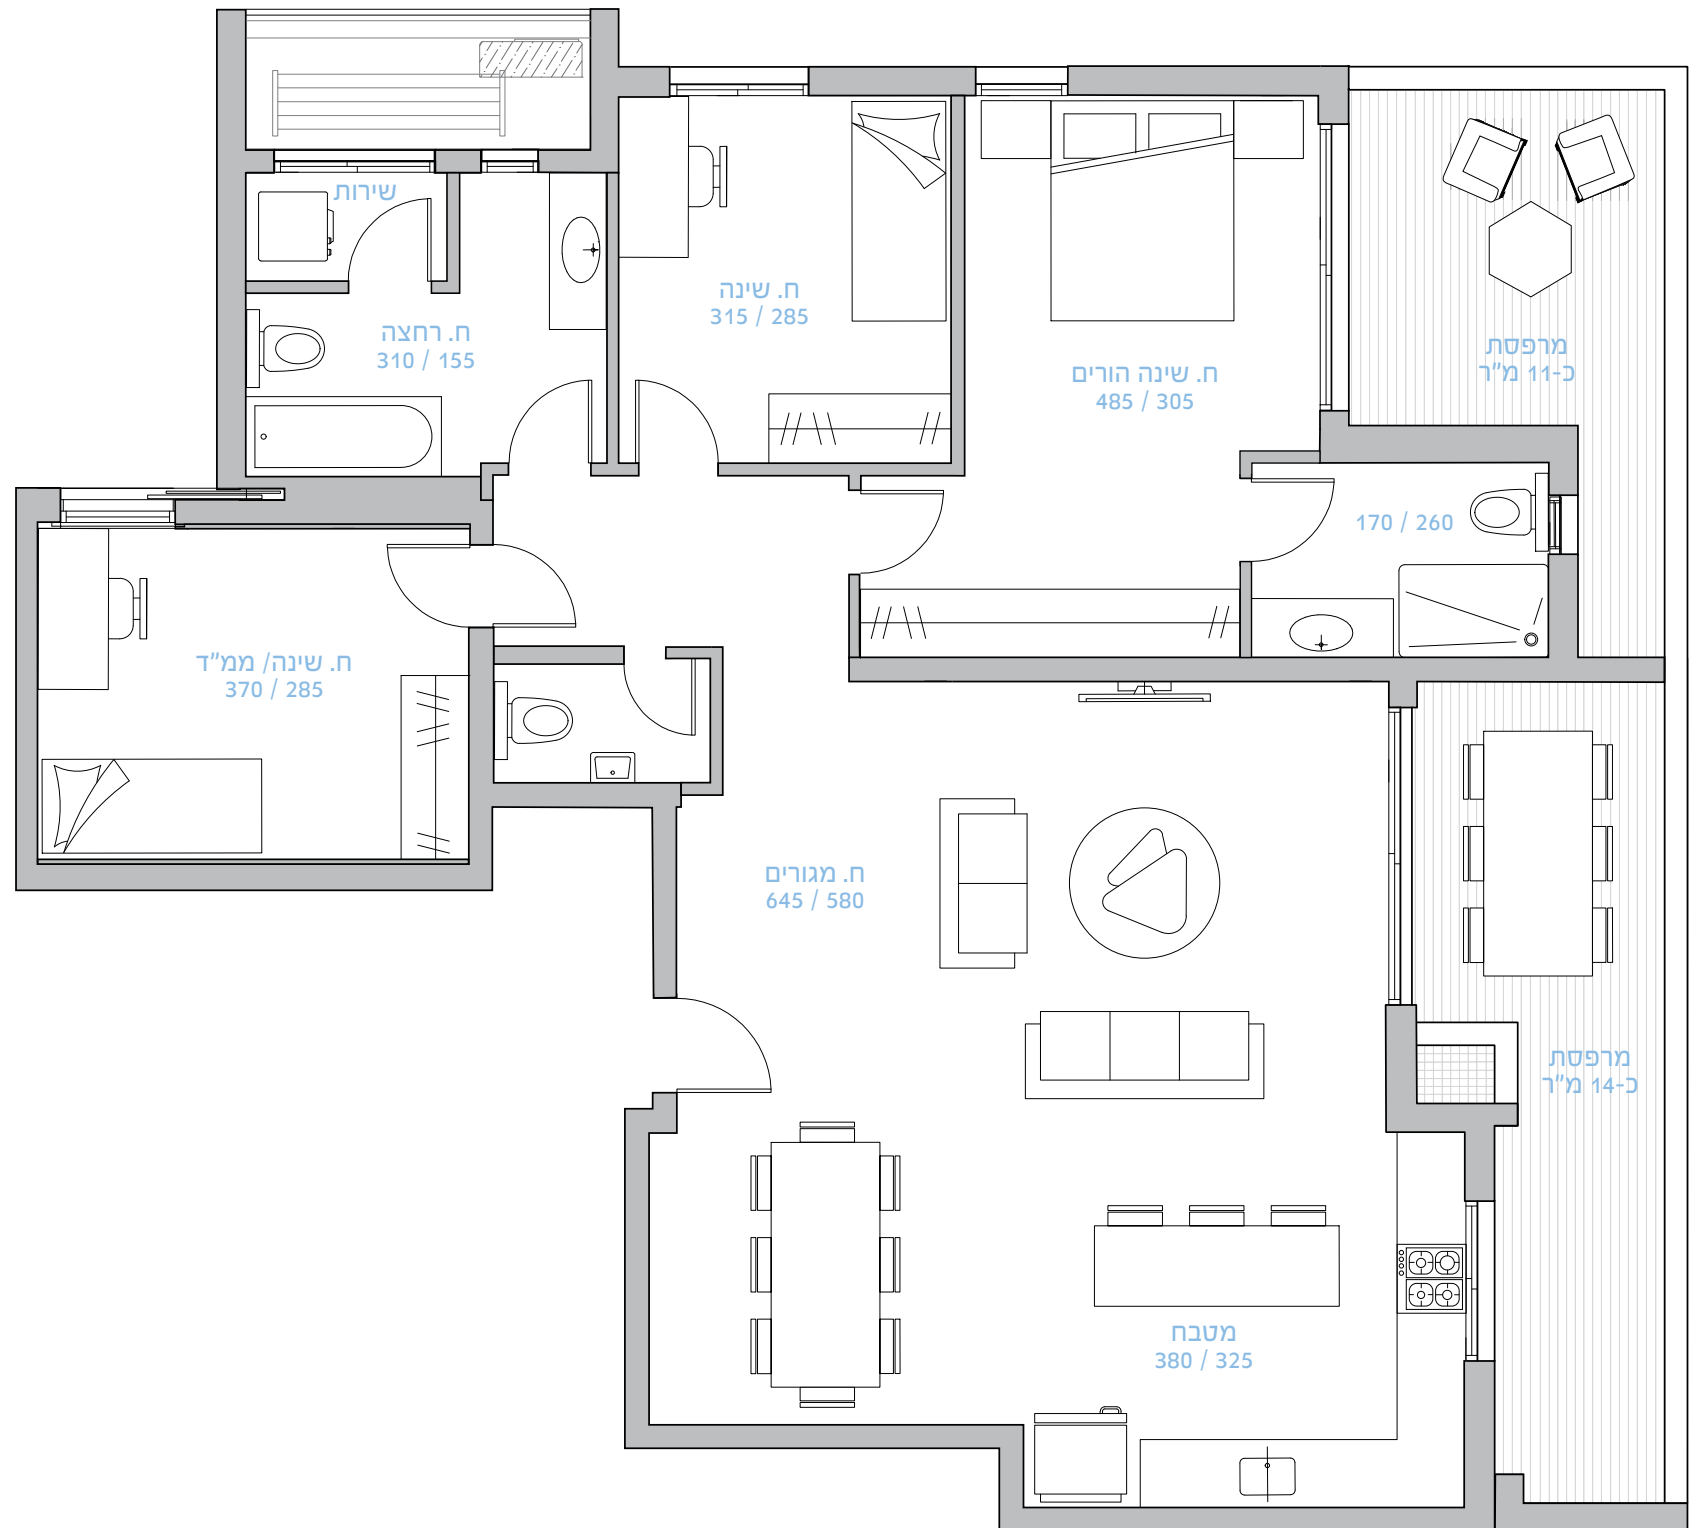

בנין A

בניין B

בניין C

בניין D

