
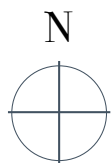


157

חצור
עוזיאל

3 חדרים

שטח הדירה: 75.4 מ"ר
שטח המרפסת: 11 מ"ר

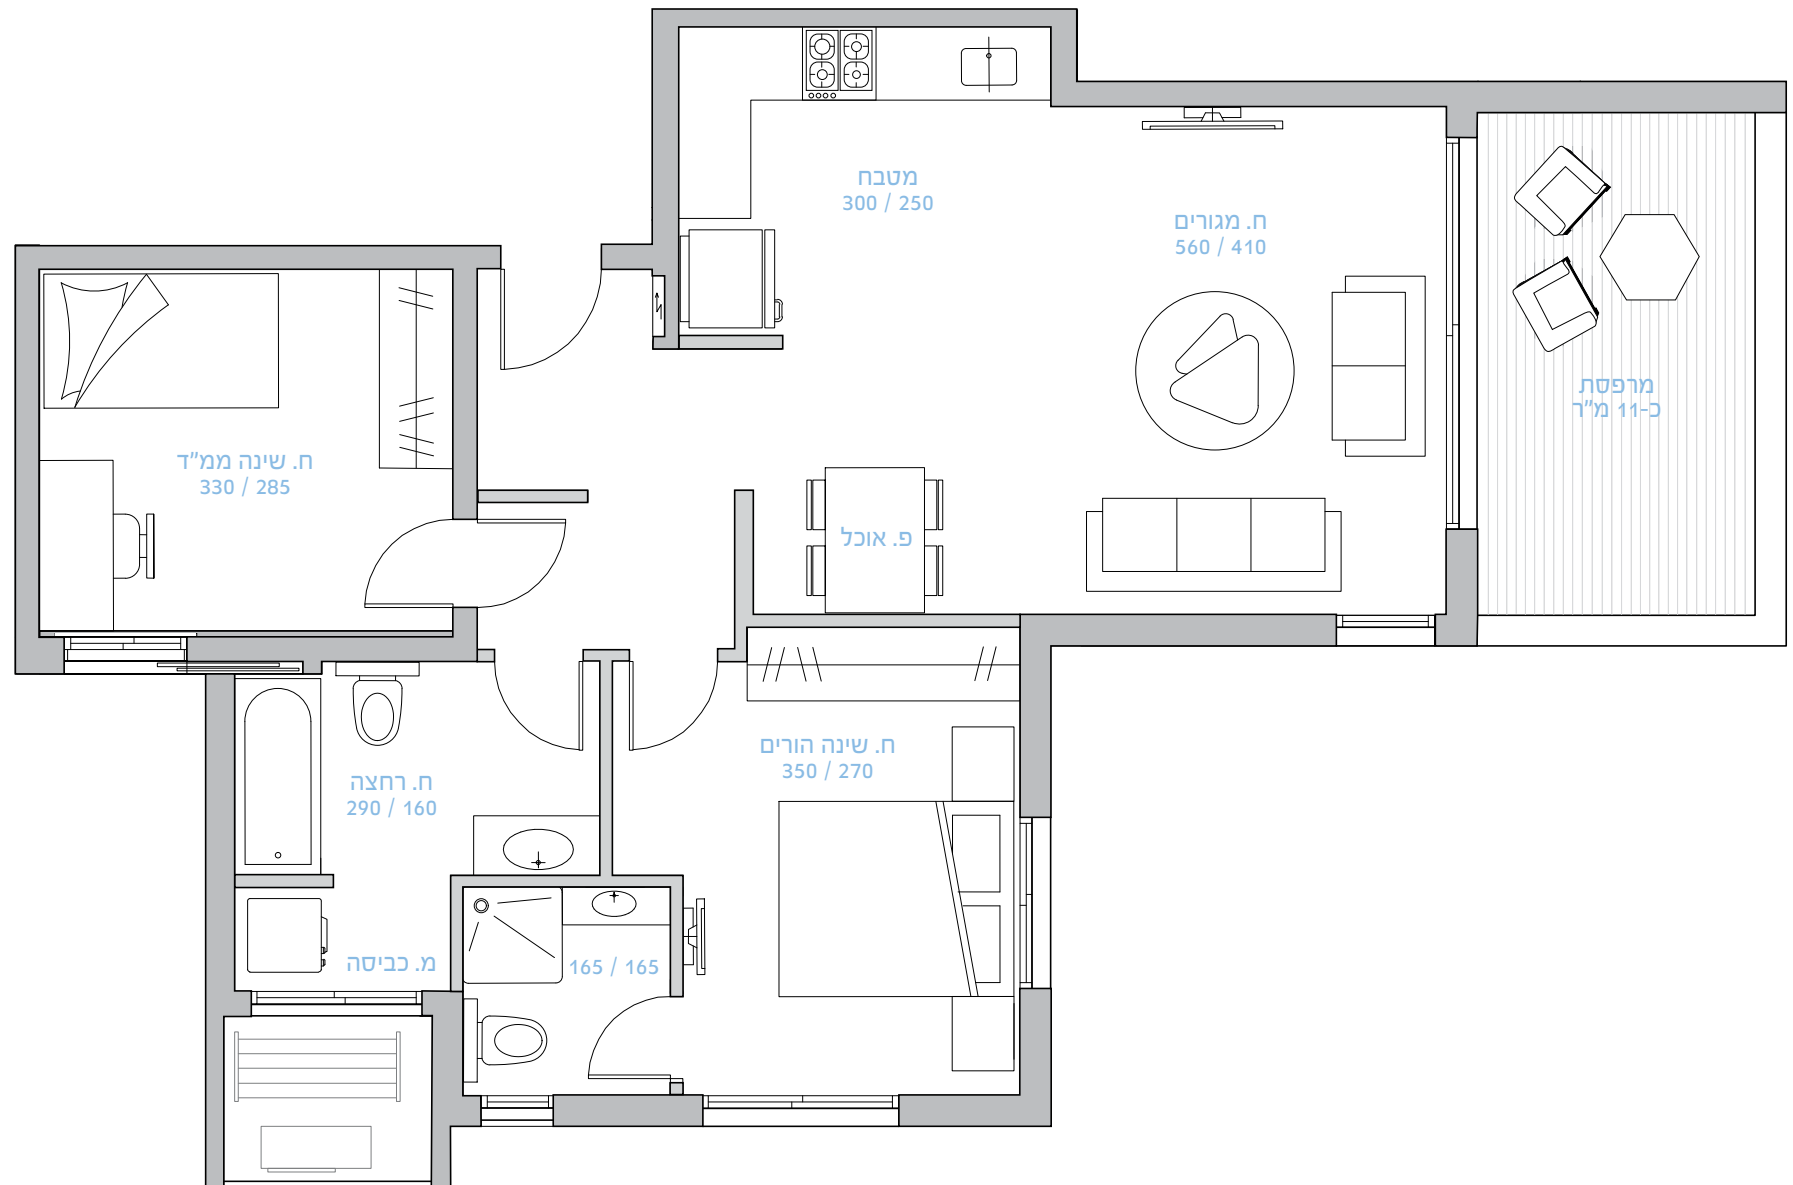

בנין A

בניין B

בניין C

בניין D

