

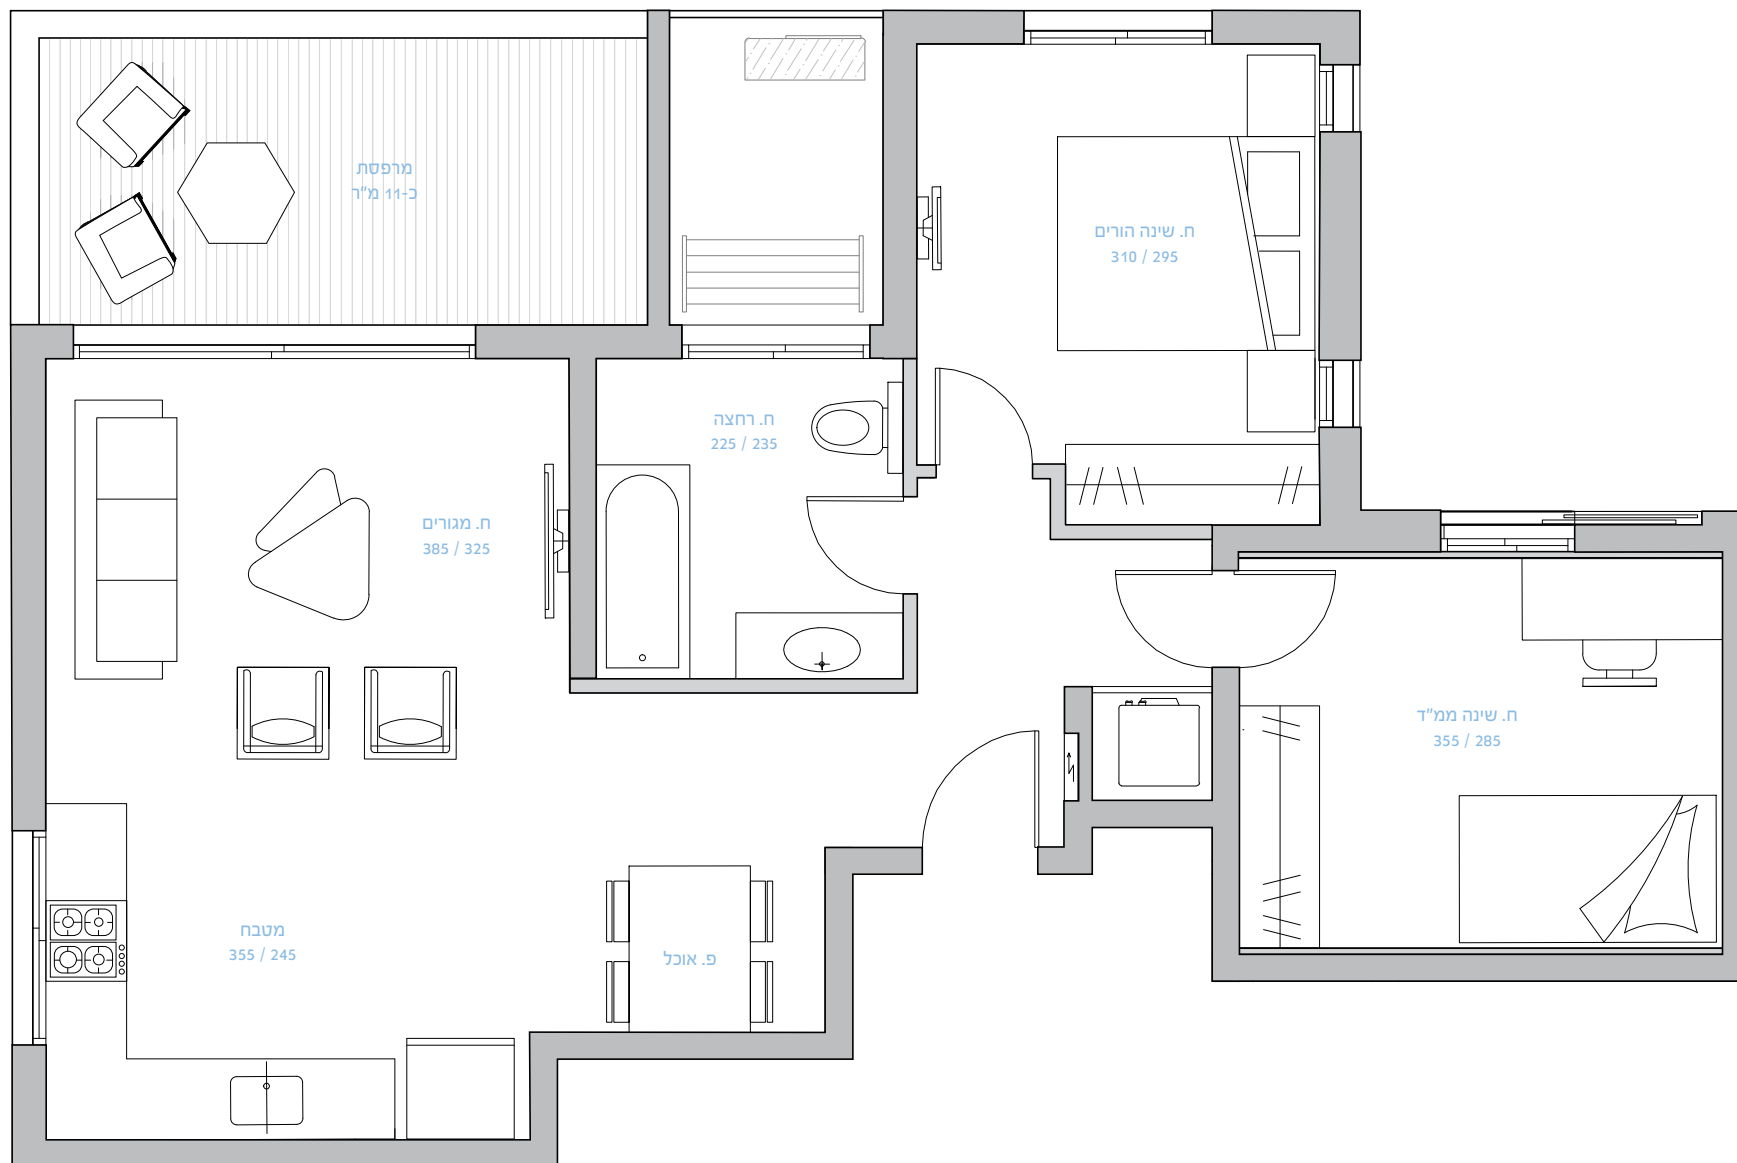


3 חדרים


שטח הדירה: 71.4 מ"ר
שטח המרפסת: 11 מ"ר

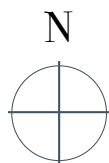

בנין A

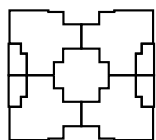

בניין B בניין C

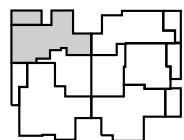

בניין D

