
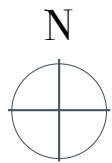


# 157

חצור  
עוזיאל

## 5 חדרים

שטח הדירה: 147 מ"ר  
שטח המרפסת: 65 מ"ר

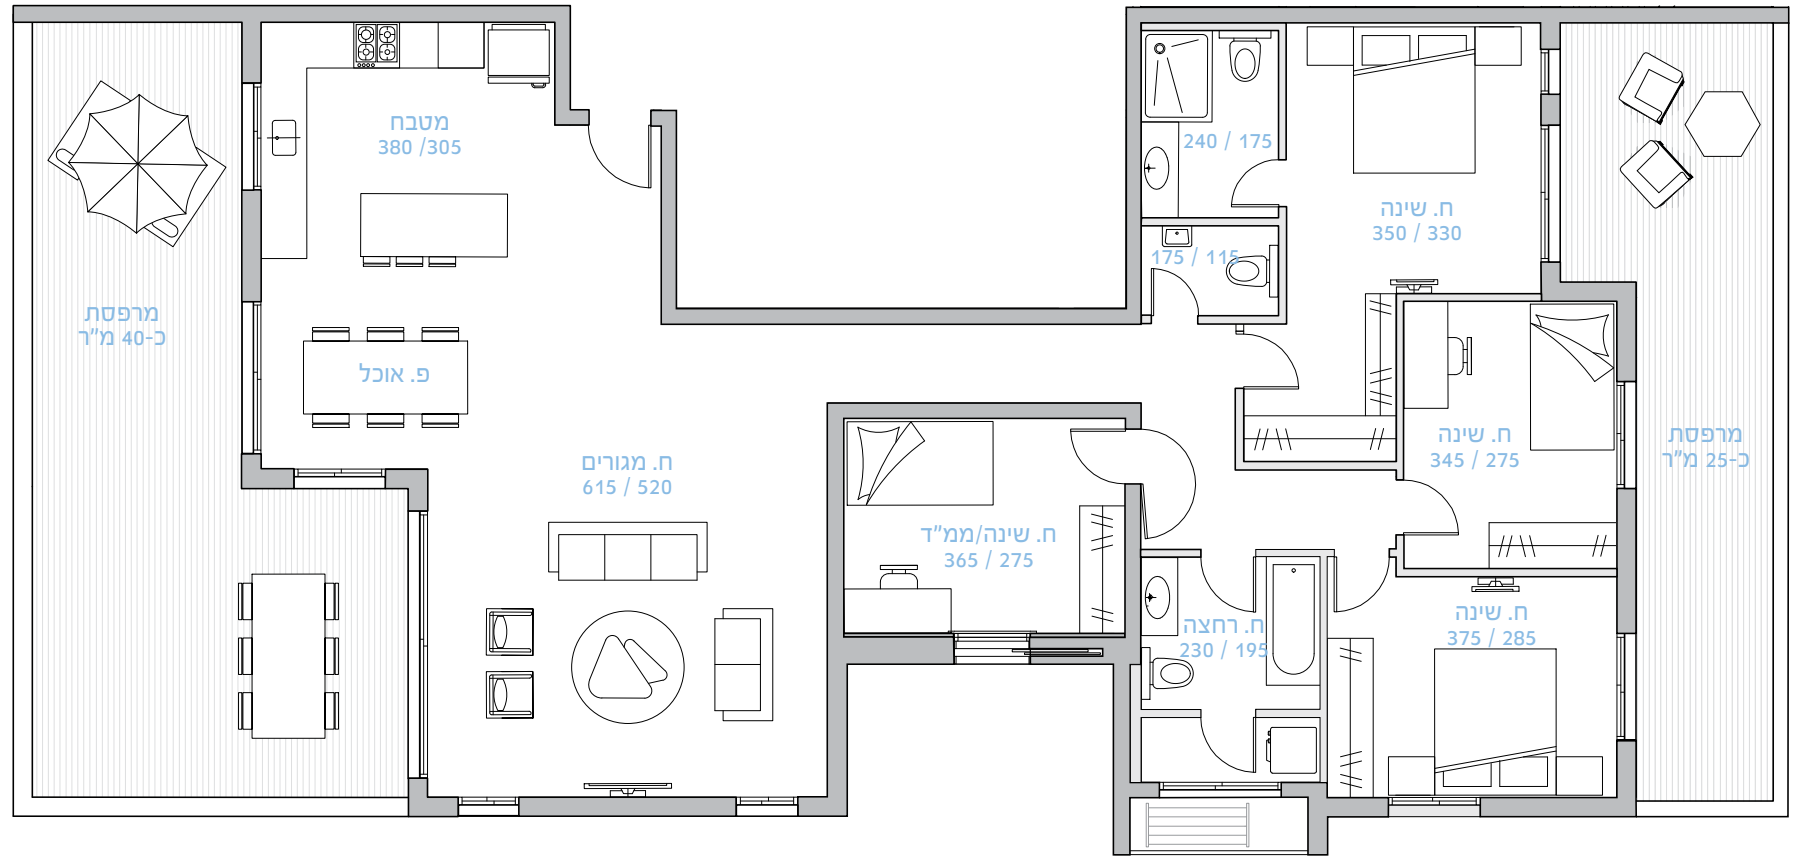

בנין A

בניין B

בניין C

בניין D

