



5 חדרים


שטח הדירה: 137 מ"ר
שטח המרפסת: 67.5 מ"ר

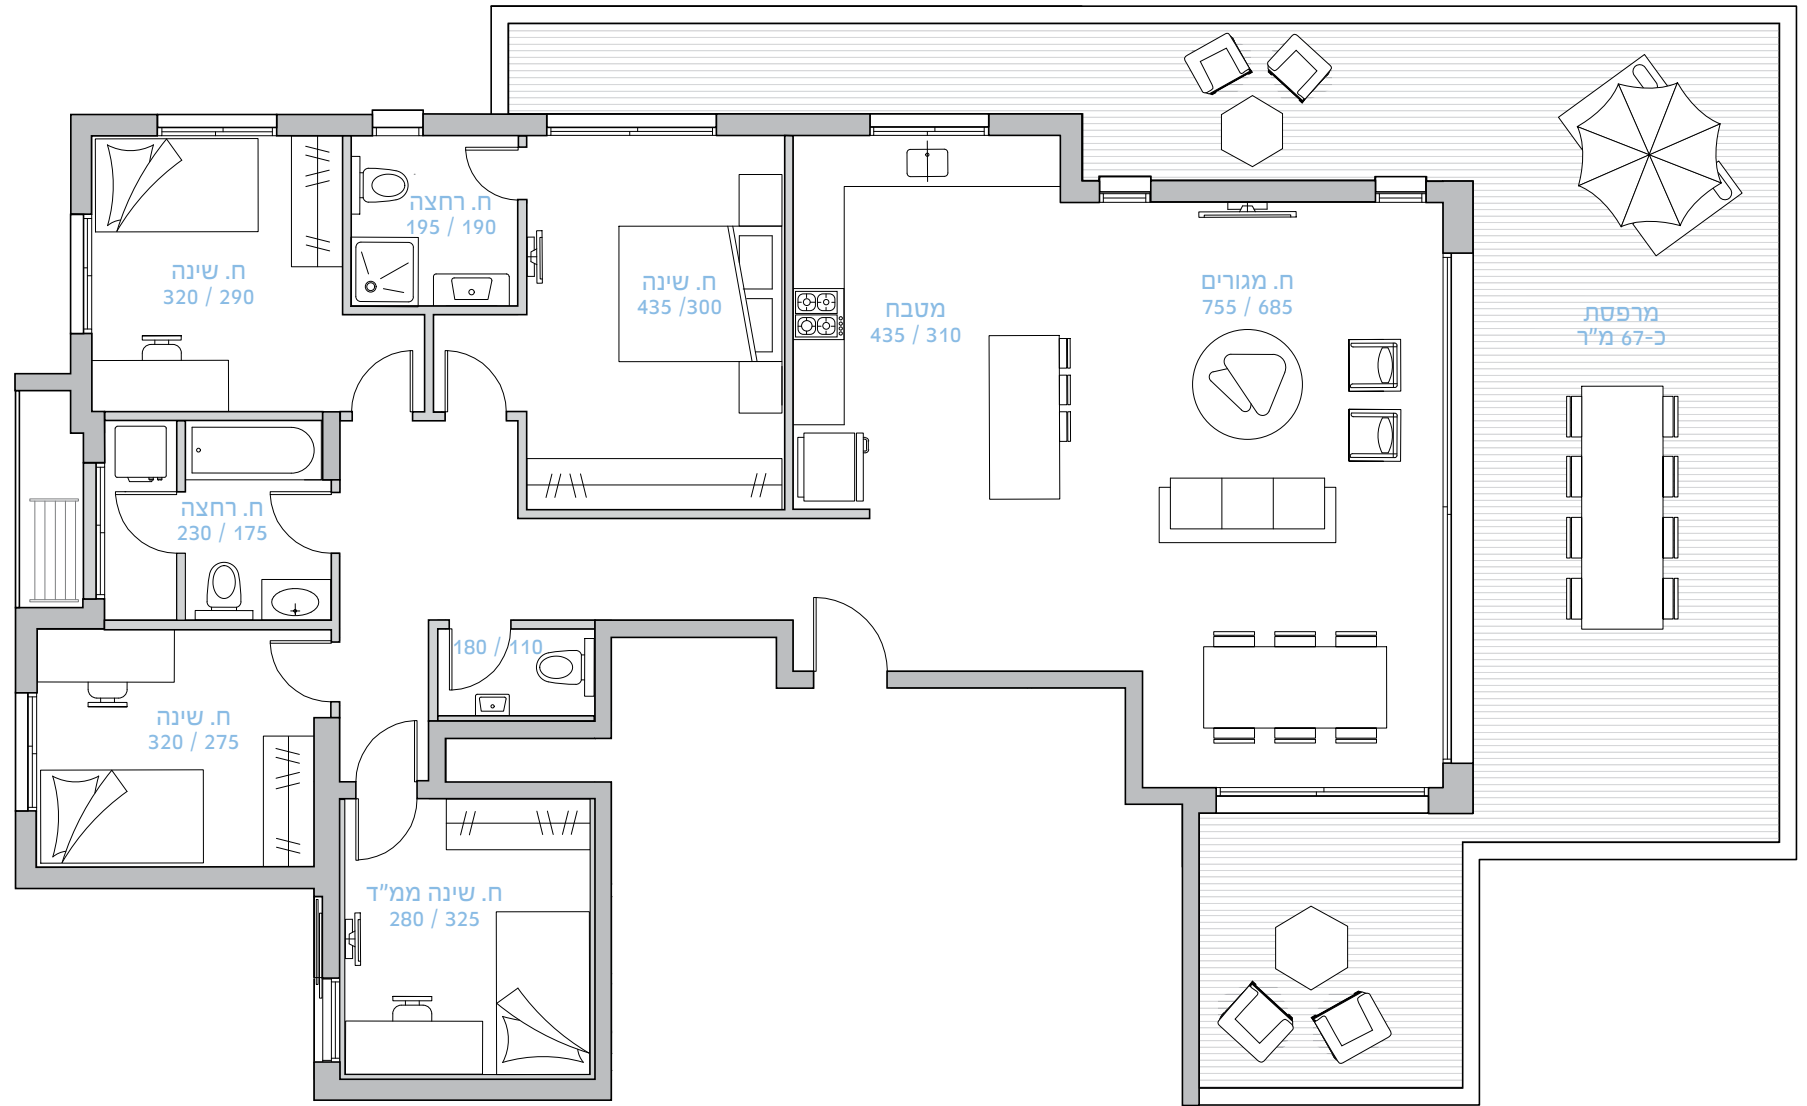

בנין A

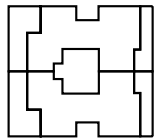

בנין B בנין C

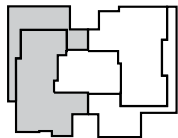

בנין D

