
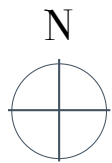


157
חצור
עוזיאל

2.5
חדרים

שטח הדירה: 64.4 מ"ר
שטח המרפסת: כ-11 מ"ר

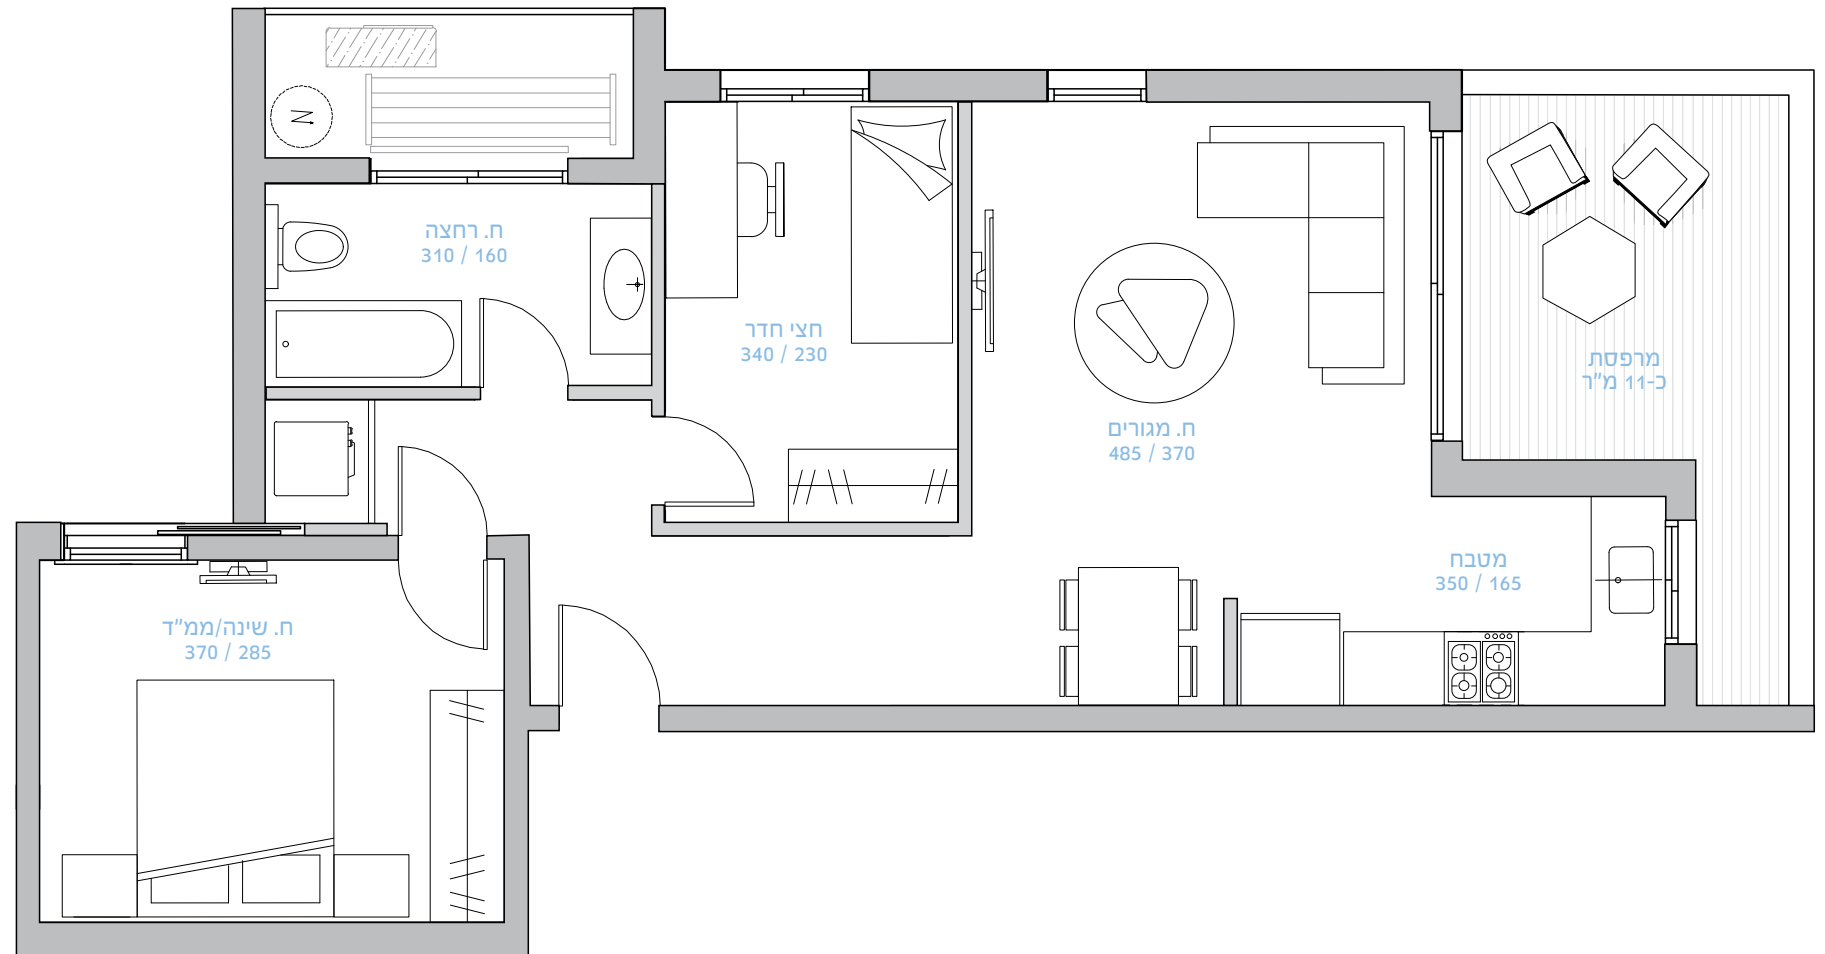

בנין A

בניין B

בניין C

בניין D

