

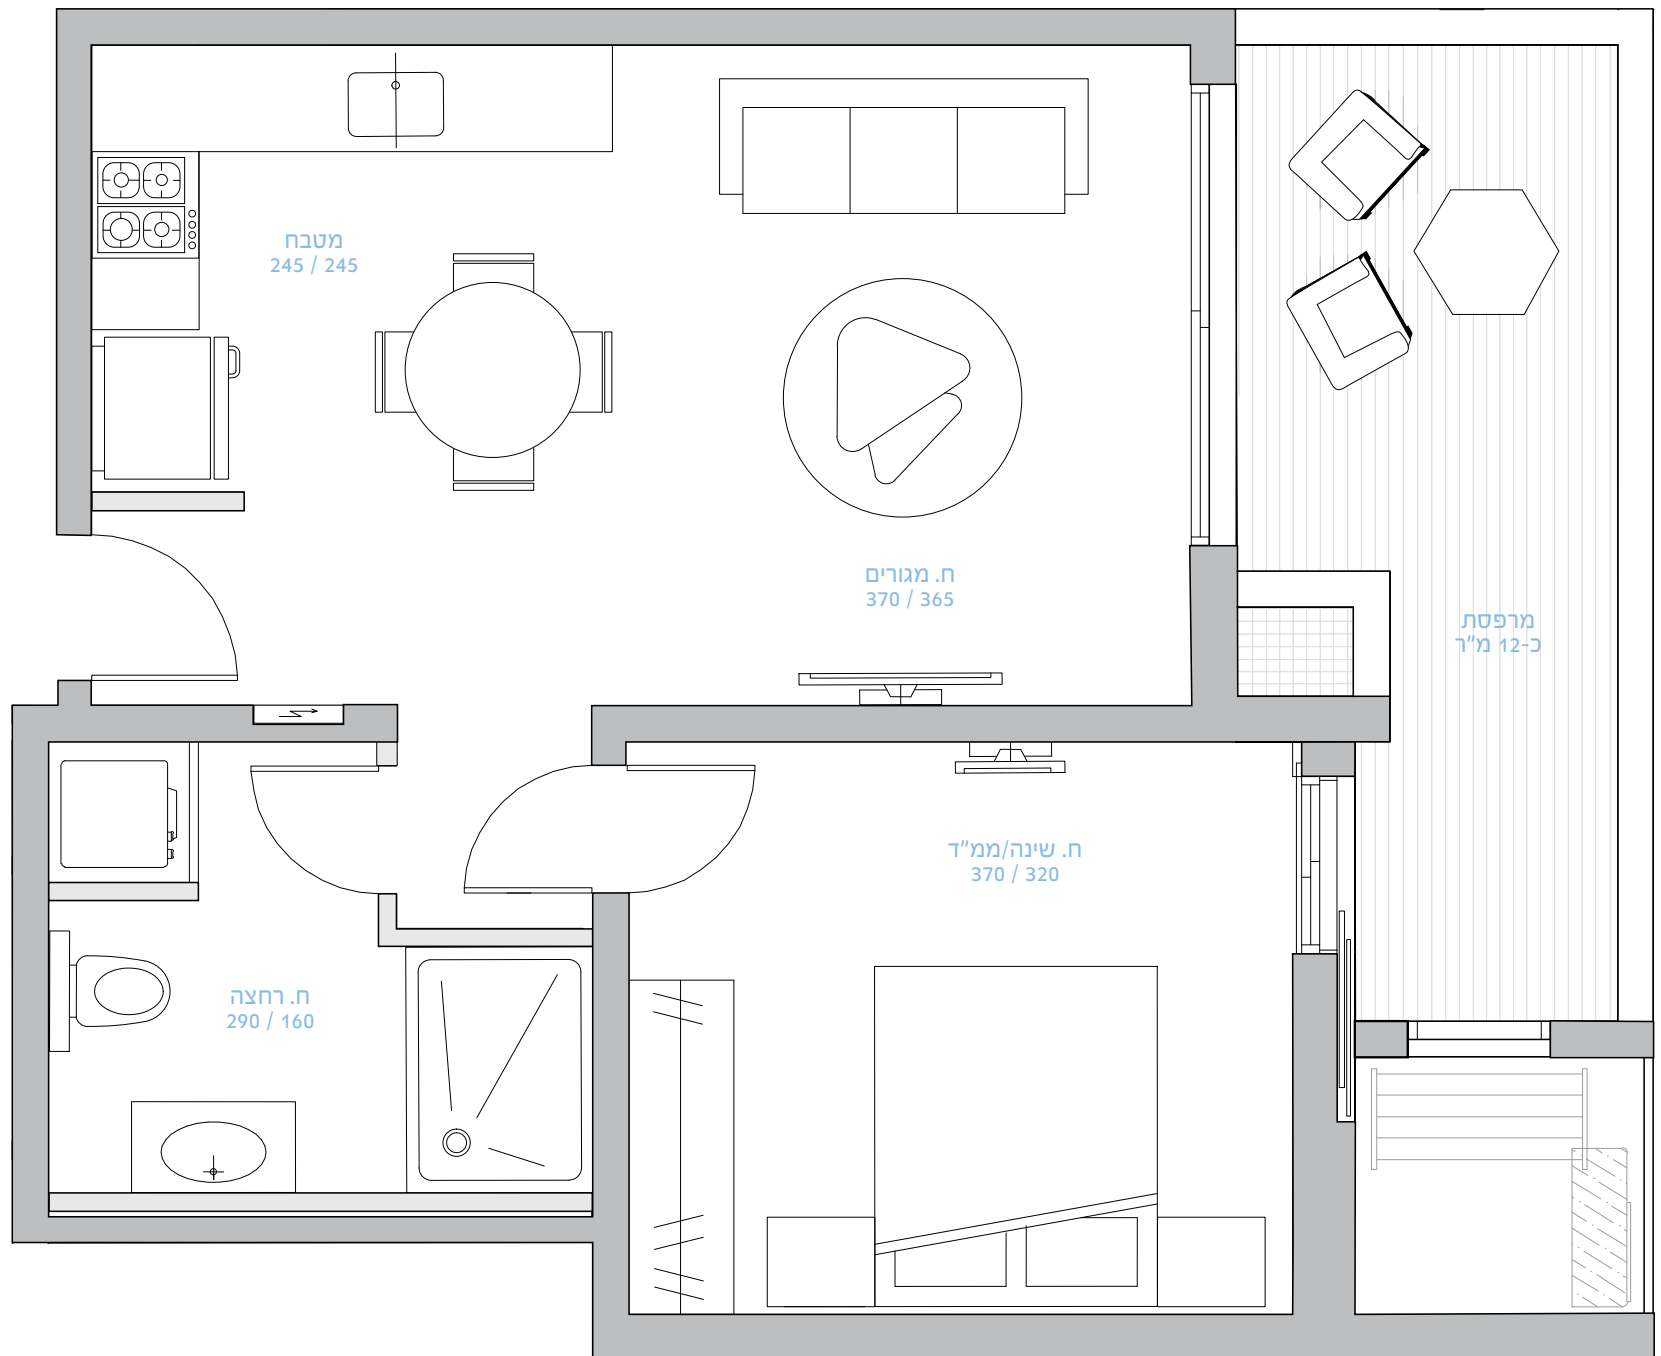


2 חדרים


שטח הדירה: 50 מ"ר
שטח המרפסת: כ-12 מ"ר

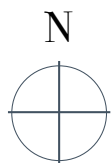

בנין A

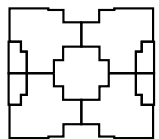

בניין B בניין C

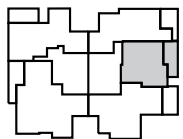

בניין D

